


* IX Międzynarodowe Targi Turystyki Wiejskiej i Agroturystyki *
 * 9th International Fair of Rural and Agricultural Tourism *
 * AGROTRAVEL * 7.IV - 9.IV.2017 *

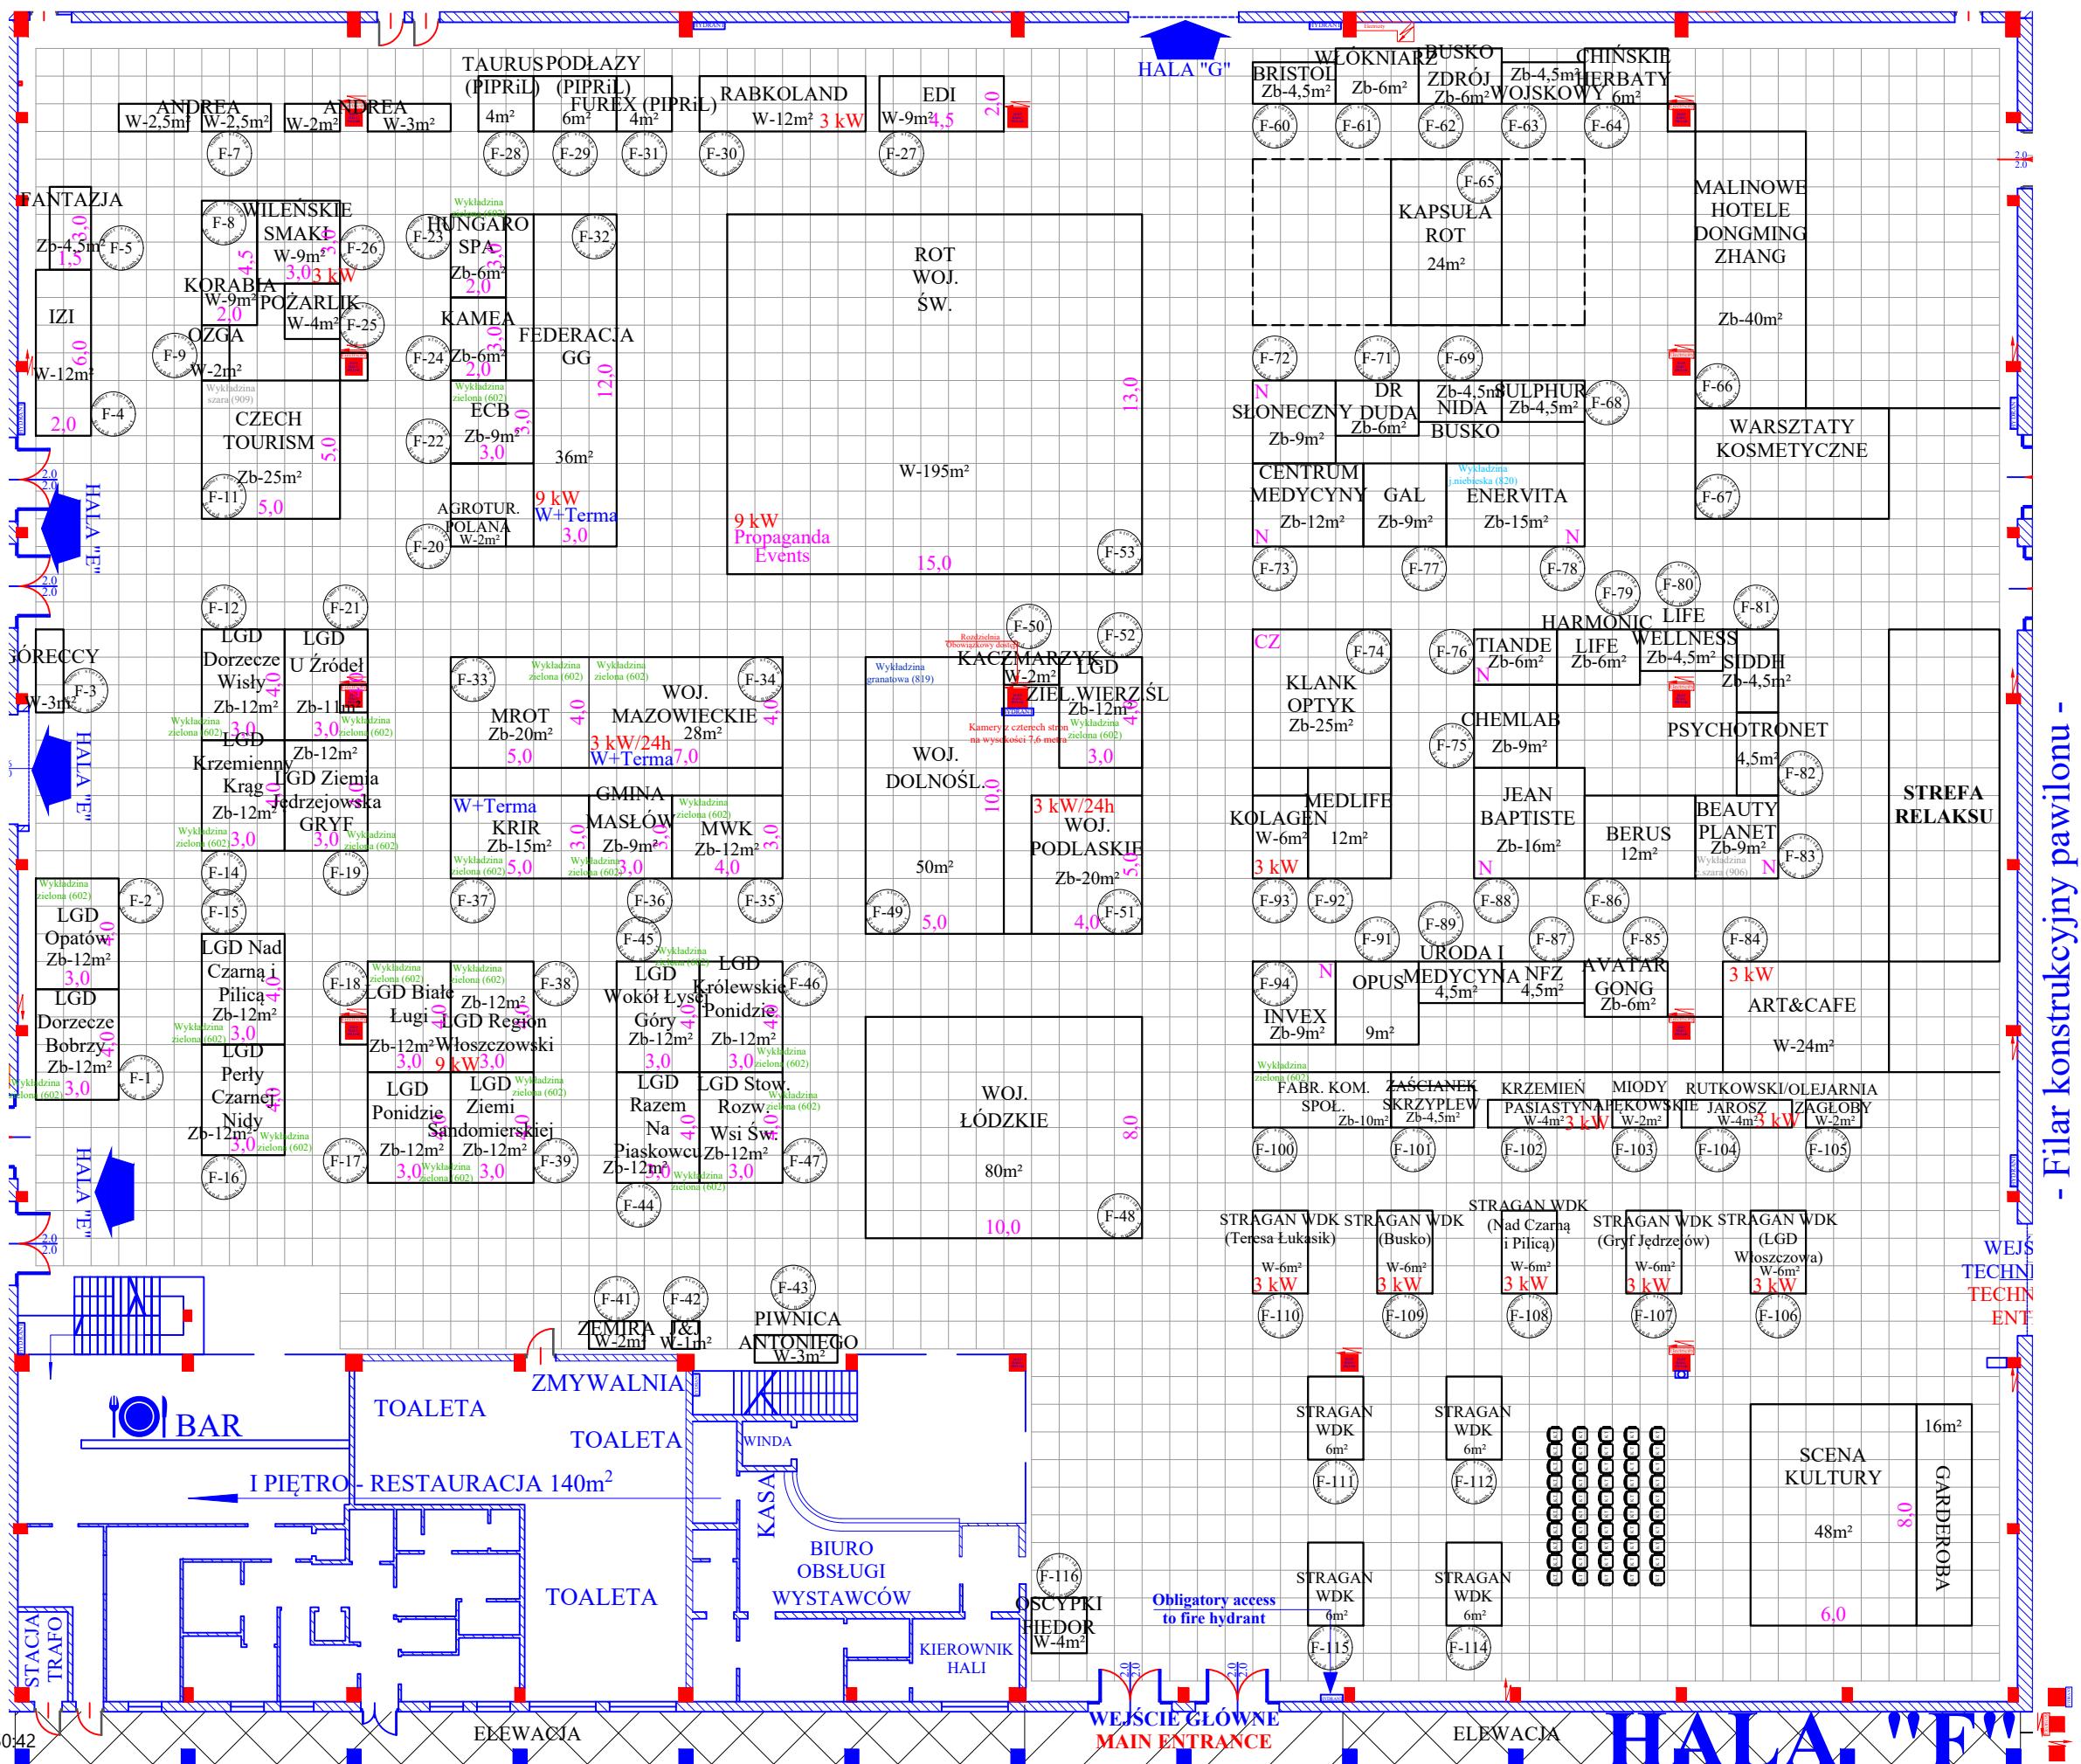

* II Międzynarodowe Targi Zdrowia i Urody HEALTH & BEAUTY *
 * International Home and Garden Accessories Expo HOME & GARDEN *
 * 7.IV - 9.IV.2017 *

Zamówienie usługi podwieszania uwarunkowane jest konsultacją z Zespołem Obsługi Technicznej
 Order suspending service is subject to consultation with the Technical Services Team Tel. +48 41 3651276
 e-mail: zbos.pawel@targikielce.pl

obowiązkowe dojście do rozdzielni elektrycznych na filarach, w kanałach oraz do hydrantów
 obligatory access to electricity boxes on columns, in duct and all fire hydrants

- Filar konstrukcyjny pawilonu -
- Construction of column to pavilion
- Wykaz elementów konstrukcyjnych na filarach, w kanałach oraz do hydrantów
- Construction of components on columns, in duct and all fire hydrants

* Bezpieczna wysokość zabudowy 5,5 - 6,5 m ** Safety height of construction 5,5 - 6,5m *